EXHIBIT A

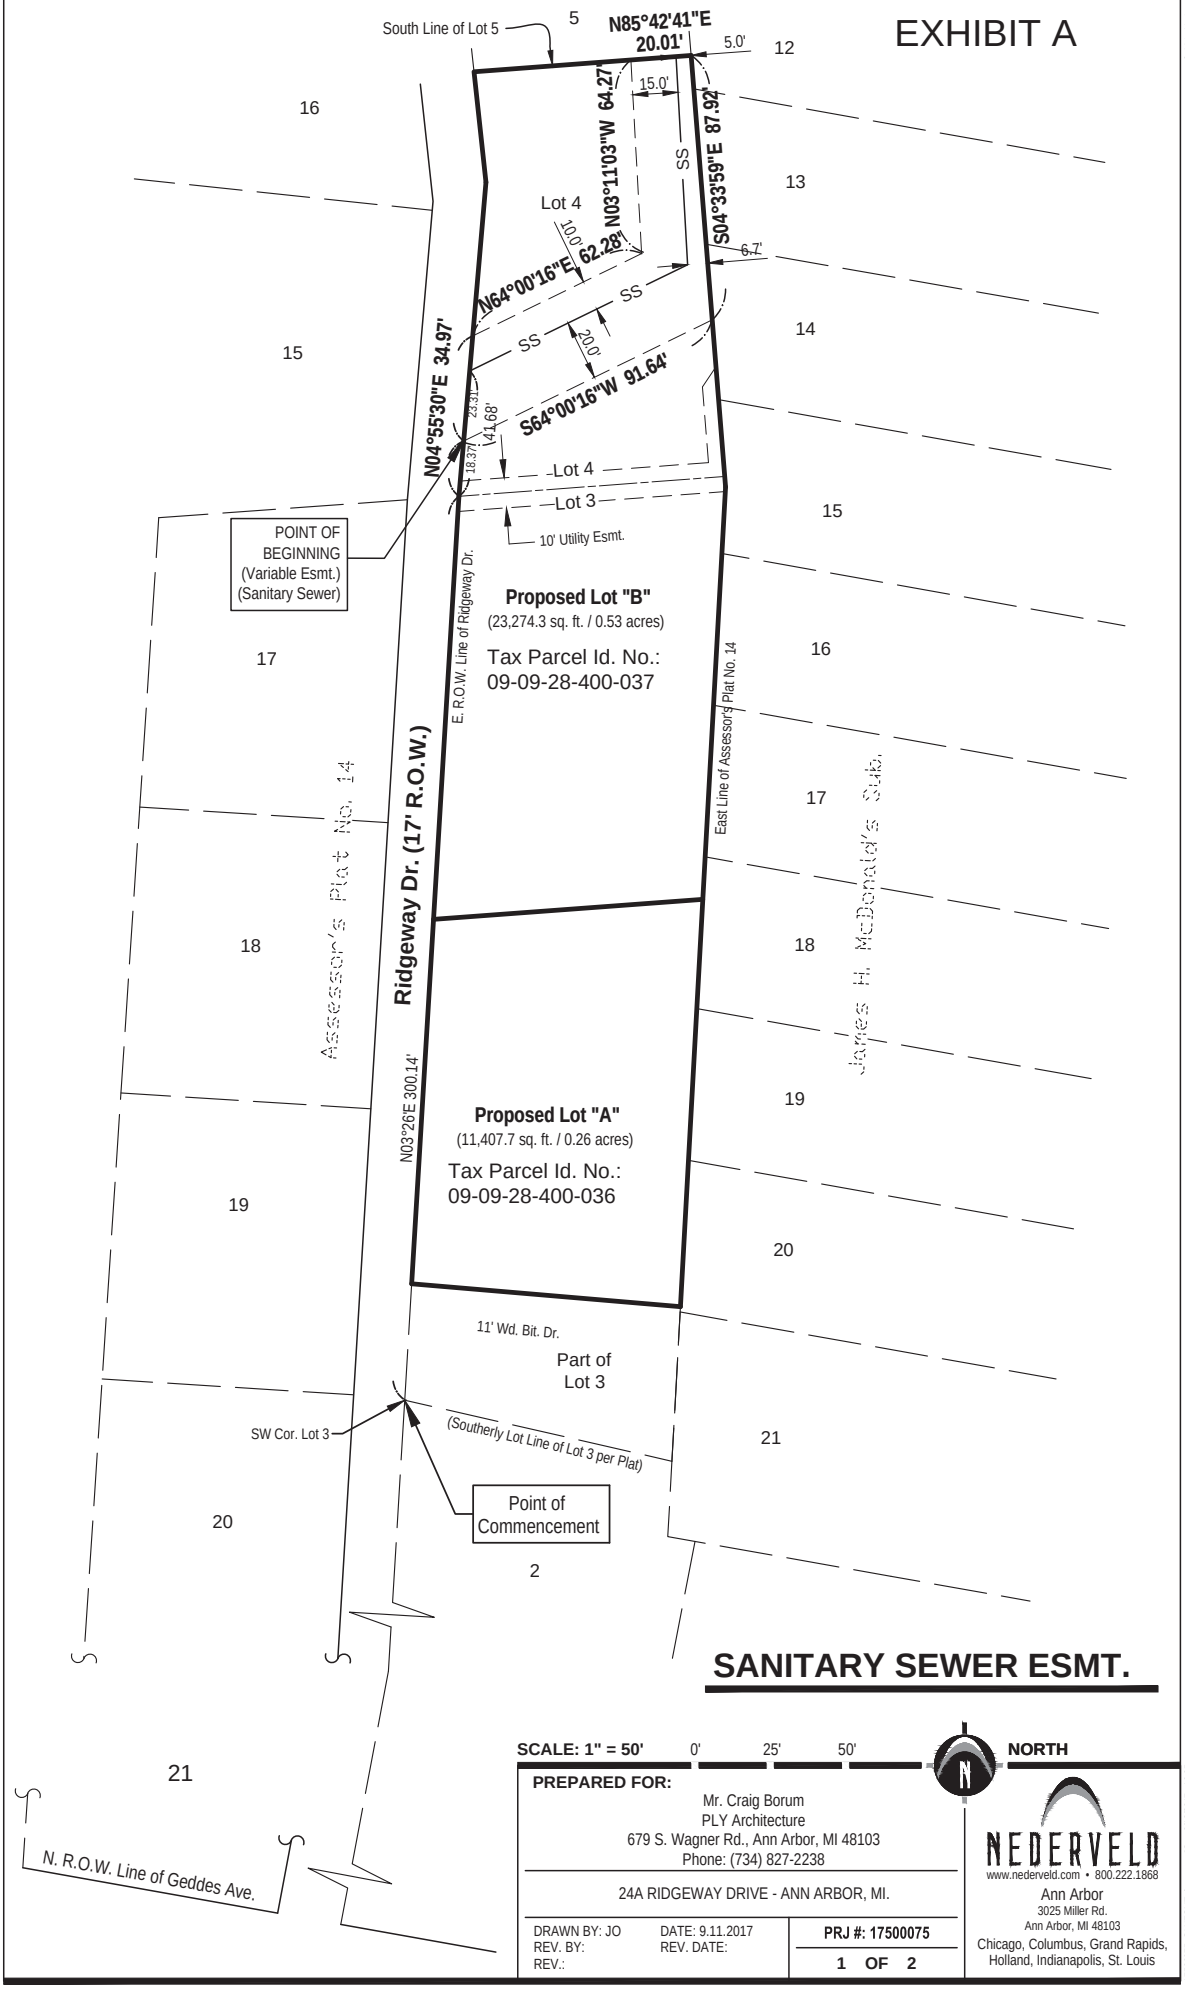

SANITARY SEWER ESMT.

SCALE: 1" = 50' 0' 25' 50'

NORTH

PREPARED FOR:

Mr. Craig Borum
PLY Architecture
679 S. Wagner Rd., Ann Arbor, MI 48103
Phone: (734) 827-2238

24A RIDGEWAY DRIVE - ANN ARBOR, MI.

DRAWN BY: JO DATE: 9.11.2017
REV. BY: REV. DATE:
REV.:

PRJ #: 17500075

1 OF 2

NEDERVELD
www.nederveld.com • 800.222.1868
Ann Arbor
3025 Miller Rd.
Ann Arbor, MI 48103
Chicago, Columbus, Grand Rapids, Holland, Indianapolis, St. Louis

© 2015 Nederveld, Inc.