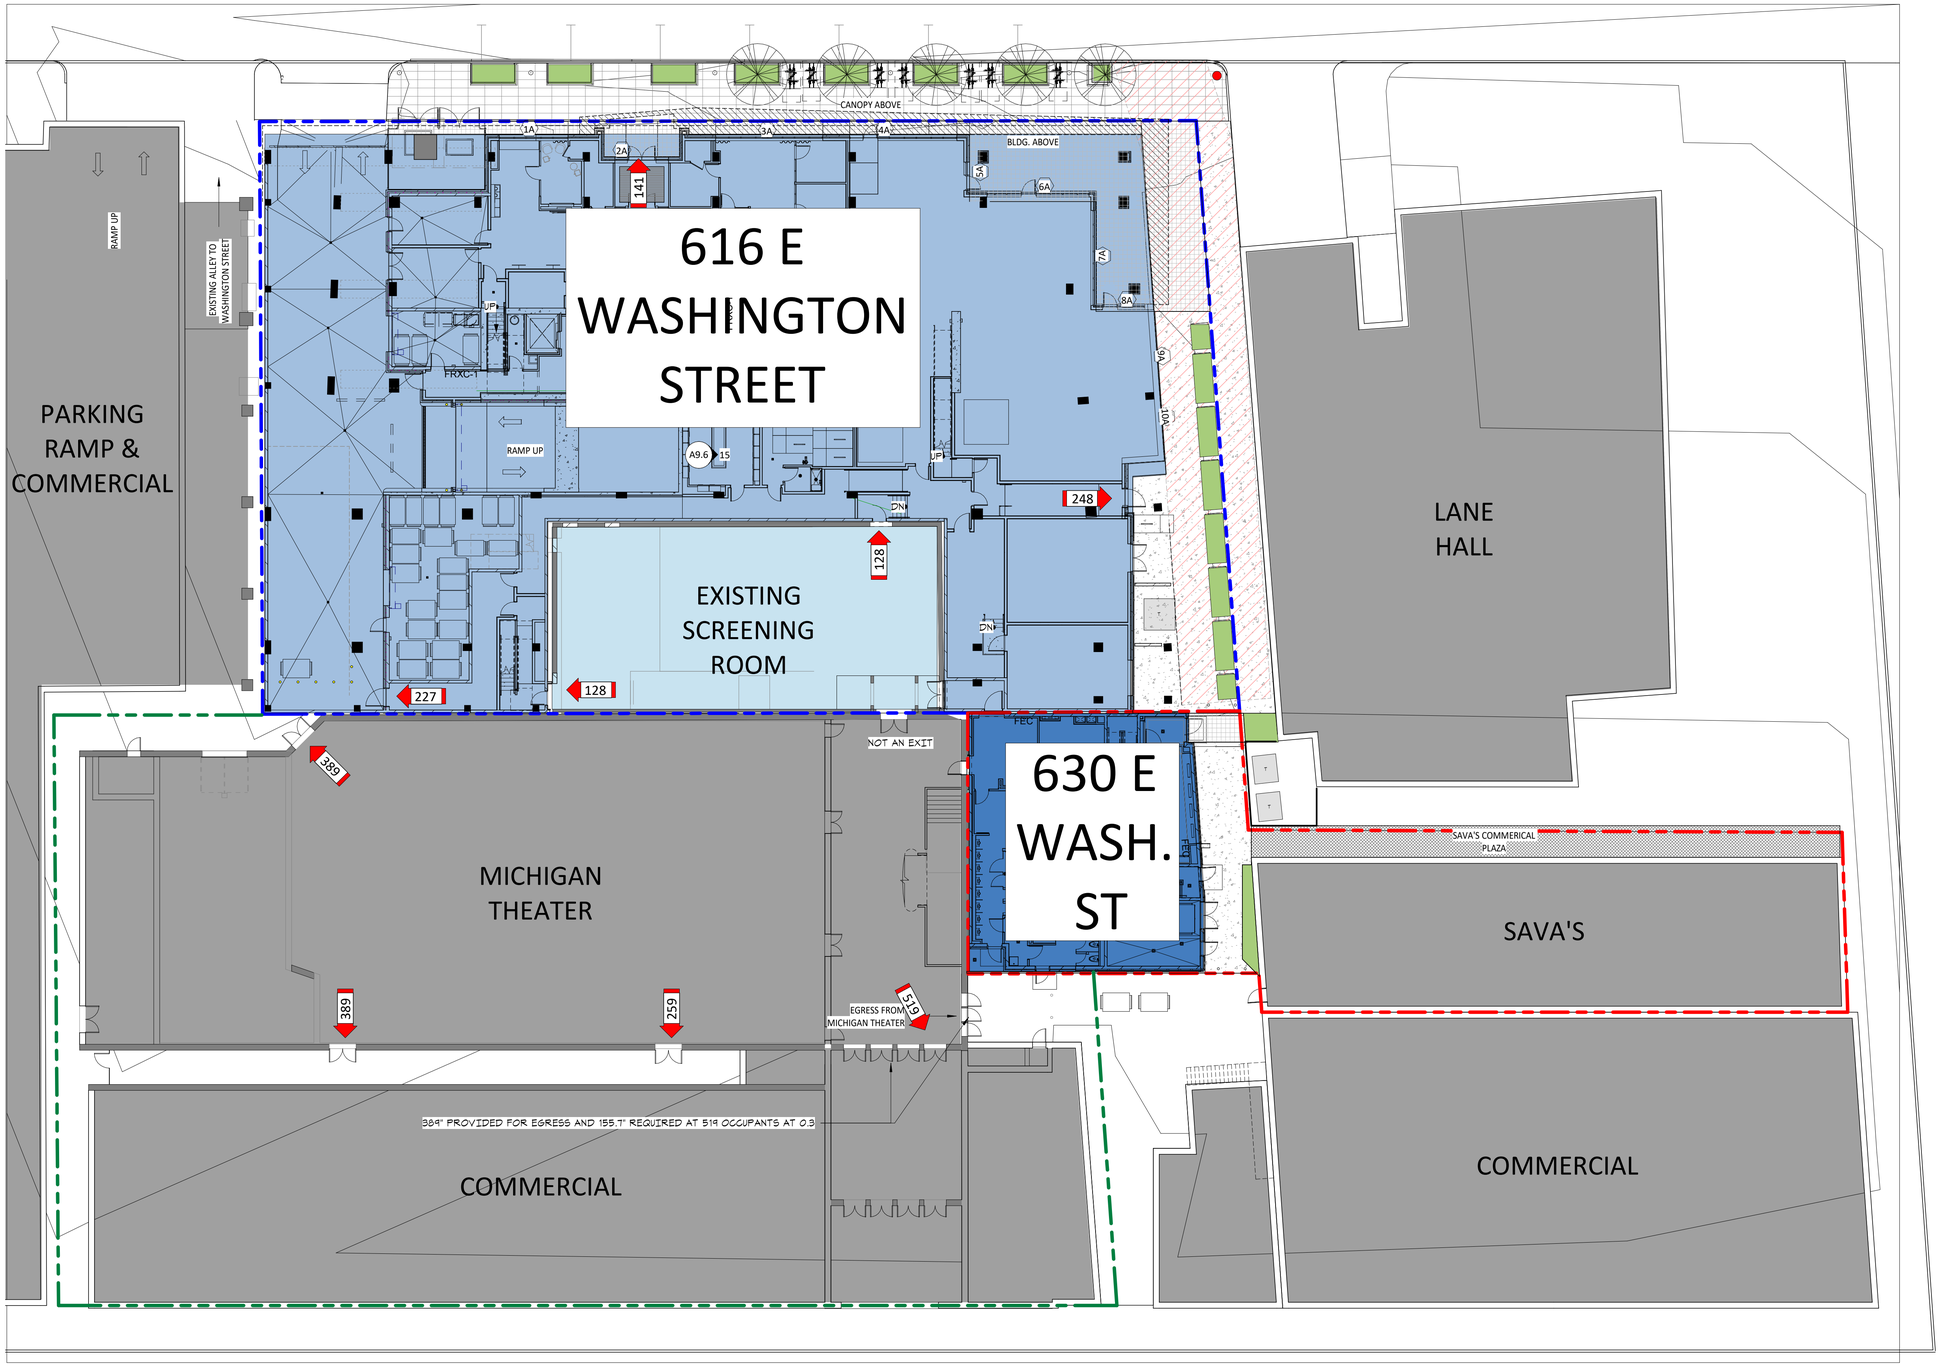


07/19/2022

Scale: 1/16" = 1'-0"

esg

219505

ANN ARBOR II

616 E Washington Street, Ann Arbor, MI 48104

OVERALL SITE PLAN